

TE KOOP



Vraagprijs

St. Ignatiusstraat 24 A

€ 360.000 k.k.

Breda

Op een zeer gunstige locatie in Breda ligt dit instapklare 3-kamer appartement. Een ideale plek voor wie comfortabel wil wonen met alle voorzieningen, onderwijsinstellingen en uitvalswegen dichtbij.



Vraagprijs

€ 360.000 k.k.

Kenmerken

Woonoppervlakte	84 m ²
Inhoud	270 m ³
Kamers	3
Slaapkamers	2
Bouwjaar	1958
Energielabel	B
Bouwjaar CV ketel	2022
Overige inpandige ruimte	1 m ²
Externe bergruimte	6 m ²
Gebouwgebonden buitenruimte	12 m ²



St. Ignatiusstraat 24 A Breda

ALGEMEEN

Het appartement beschikt over een lichte woonkamer met open keuken, waar grote raampartijen zorgen voor een prettige sfeer. Vanuit de keuken stap je zo het zonnige balkon op het zuiden op, met vrij uitzicht over het Brabantplein. Uniek en extra praktisch is de aanwezigheid van een aparte bijkeuken: voorzien van een eigen keukenblok, wasmachineaansluiting, cv-ketel en extra bergruimte. Daarnaast is er ook nog een balkon aan de noordzijde, twee volwaardige slaapkamers, een moderne badkamer en een inpandige berging in het souterrain.

De afgelopen jaren is het appartement stapsgewijs gerenoveerd, wat zorgt voor een prettige indeling en wooncomfort en heeft geresulteerd in een keurig energielabel B.

Het appartement ligt op een uitstekende locatie aan het Brabantplein met winkels voor de dagelijkse boodschappen en om de hoek van de hogescholen BUas en Avans. Op fietsafstand bevinden zich het bruisende centrum van Breda en het centraal station. De uitvalswegen zijn daarnaast ook goed bereikbaar.

Bijzonderheden

- Instapklaar 3-kamer appartement;
- Zeer gunstige locatie;
- Energielabel B;
- Balkon op zuiden en balkon op noorden;
- Inpandige berging in het souterrain;
- VvE-bijdrage € 186,41 per maand;
- In de koopovereenkomst zal de ouderdomsclausule worden opgenomen;



Entree complex met bellentableau, voorzien van intercom en brievenbussen. Souterrain met fietsen stalplaats eigen afsluitbare berging.

Het appartement is gelegen op de tweede verdieping met op de gang de meterkast.

Entree appartement, ruime entreehal met intercom, garderobe en inbouwkasten. De hal biedt toegang tot de woonkamer, twee slaapkamers, het betegelde toilet met fonteintje, de badkamer en de bijkeuken. De vloer is voorzien van laminaat en de wanden van spachtelputz.



Entree complex en appartement

Woonkamer



Woonkamer met open keuken

Via een glazen deur kom je in de ruime woonkamer met aan de noordkant het ruime zitgedeelte met inbouwkast en voorzien van grote ramen voor veel lichtinval. Aan de zuidkant bevindt zich een ruime open keuken met het eetgedeelte. De keuken biedt veel werk- en opslagruimte en is voorzien van diverse inbouwapparatuur, zoals een inductiekookplaat, afzuigkap, vaatwasser, koelkast en combi-oven. Via de keuken is ook toegang tot het ruime zonnige balkon aan de zuidzijde met vrij uitzicht. De vloer is voorzien van pvc-zeil en de wanden zijn glad gestuct.

Woonkamer



Woonkamer





Keuken / eetkamer



Bijkeuken, naast de voordeur is de handige bijkeuken gelegen, inclusief keukenblok, de wasmachine aansluitingen en Nefit cv-ketel (2022). De bijkeuken biedt verder veel handige opslagruimte. Via de bijkeuken is tevens toegang tot het balkon aan de noordzijde. De ruimte is grotendeels betegeld en verder bekleed met spachtelputz.



Bijkeuken



Slaapkamer 1

Ruime slaapkamer met veel lichtinval door grote raampartij en toegang tot het balkon aan de zuidzijde. De vloer is voorzien van laminaat en de wanden zijn glad gestuct.



Slaapkamer 1



Slaapkamer 2

Slaapkamer aan de noordkant van het appartement die ook geschikt is als werkruimte. De kamer biedt tevens toegang tot het balkon aan de noordzijde. De vloer is voorzien van laminaat en de wanden van spachtelputz.



Slaapkamer 2



Badkamer

Nette en volledig betegelde badkamer die in 2024 is gerenoveerd, voorzien van inloopdouche, wastafelmeubel en radiator.



Badkamer



Buitenruimte

Het appartement heeft aan de noord- en zuidzijde een ruim balkon, zodat je altijd op een wenselijke plek in de zon of schaduw kunt zitten. Het balkon aan de zuidzijde is gelegen aan het Brabantplein en heeft mooi vrij uitzicht.



Balkon zuidzijde



Balkon noordzijde



Berging

In het souterrain is naast een fietsenstalling een in pandige berging voorzien van licht.



Berging


St. Ignatiusstraat 24a - Breda
Tweede Verdieping




De plattegronden zijn geproduceerd voor promotionele doeleinden en ter indicatie.
Aan de plattegronden kunnen geen rechten worden ontleend
© www.objectenco.nl

Plattegrond

St. Ignatiusstraat 24a - Breda
Berging

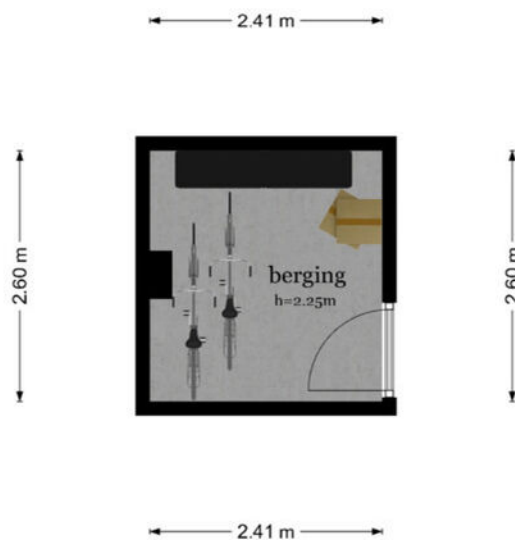

De plattegronden zijn geproduceerd voor promotionele doeleinden en ter indicatie.
Aan de plattegronden kunnen geen rechten worden ontleend
© www.objectenco.nl

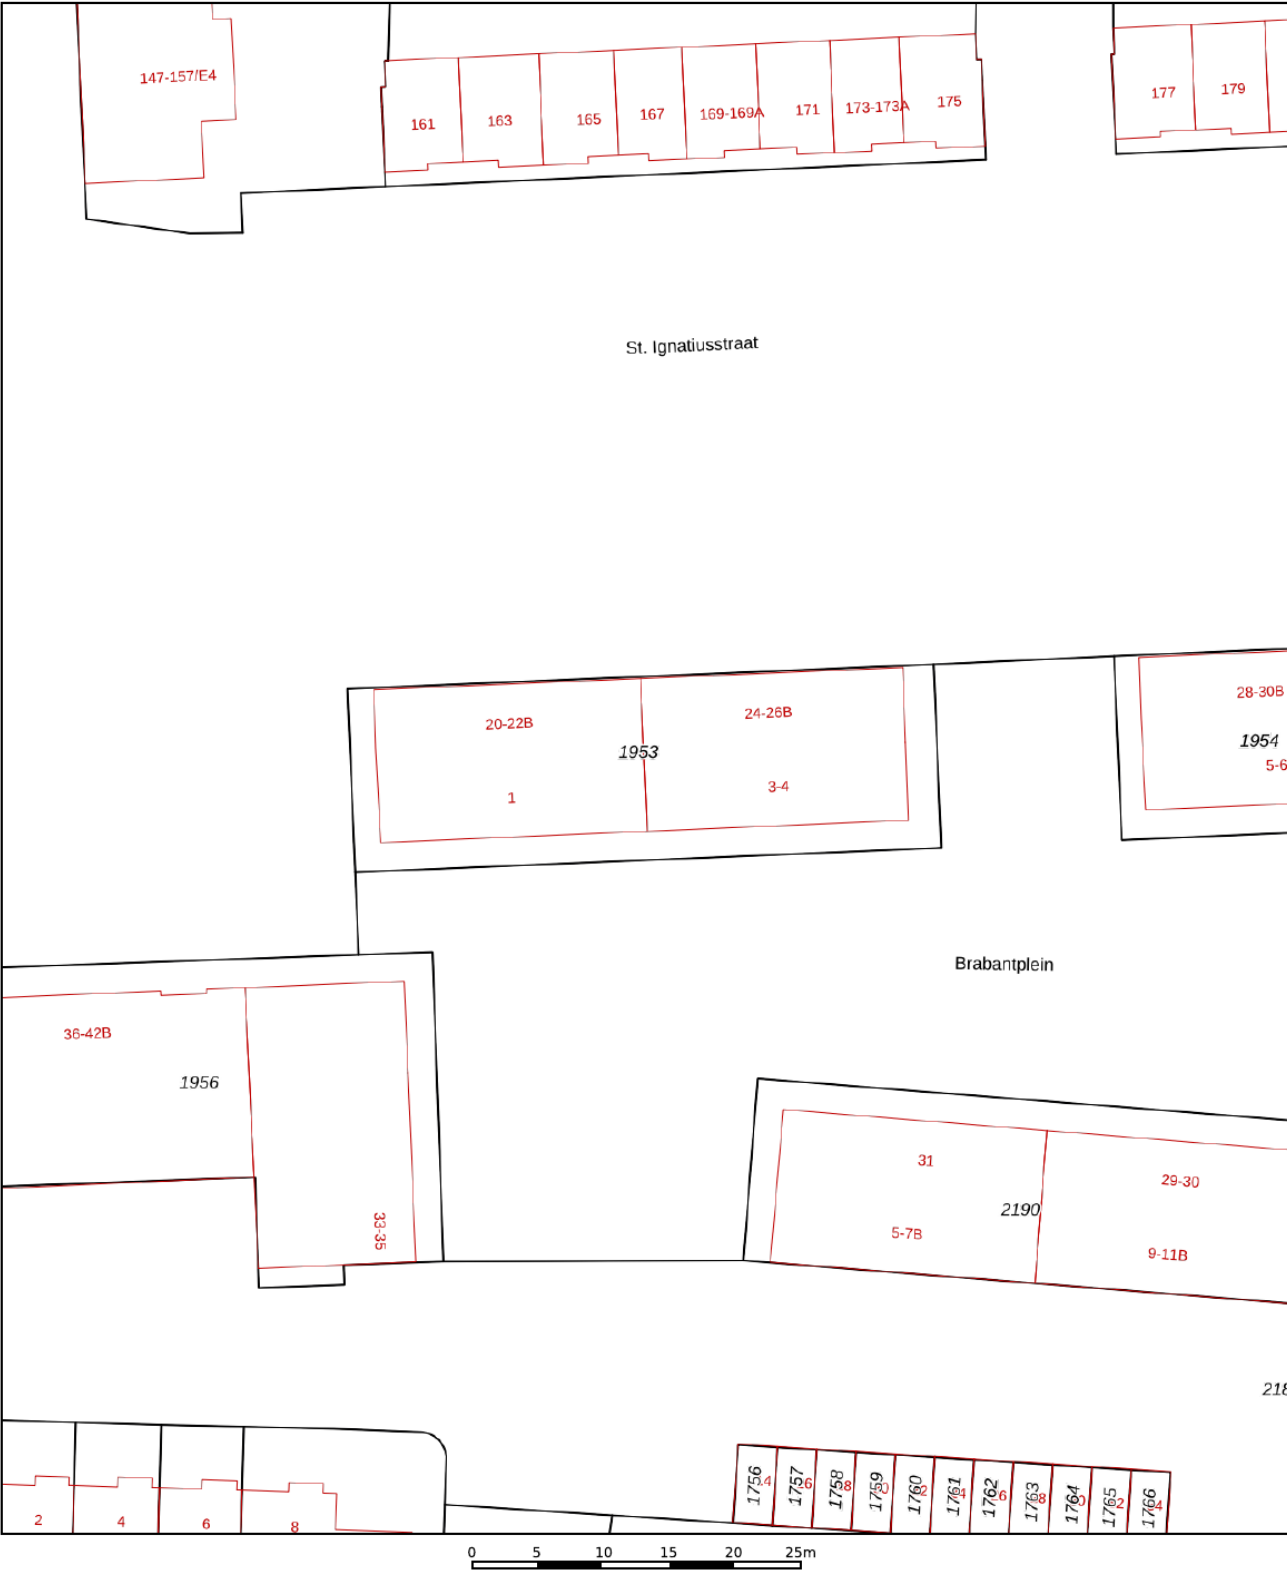

12345

25

— Vastgestelde kadastrale grens

— Voorlopige kadastrale grens

— Administratieve kadastrale grens

— Bebouwing

Deze kaart is noordgericht

Perceelnummer

Huisnummer

Vastgestelde kadastrale grens

Voorlopige kadastrale grens

Administratieve kadastrale grens

Bebouwing


Schaal 1: 500

Kadastrale gemeente Ginneken

Sectie A

Perceel 1953

kadaster






Voor een eensluidend uittreksel, geleverd op 29 januari 2026

De bewaarder van het kadaster en de openbare registers

Aan dit uittreksel kunnen geen betrouwbare maten worden ontleend.

De Dienst voor het kadaster en de openbare registers behoudt zich de intellectuele eigendomsrechten voor, waaronder het auteursrecht en het databankenrecht.

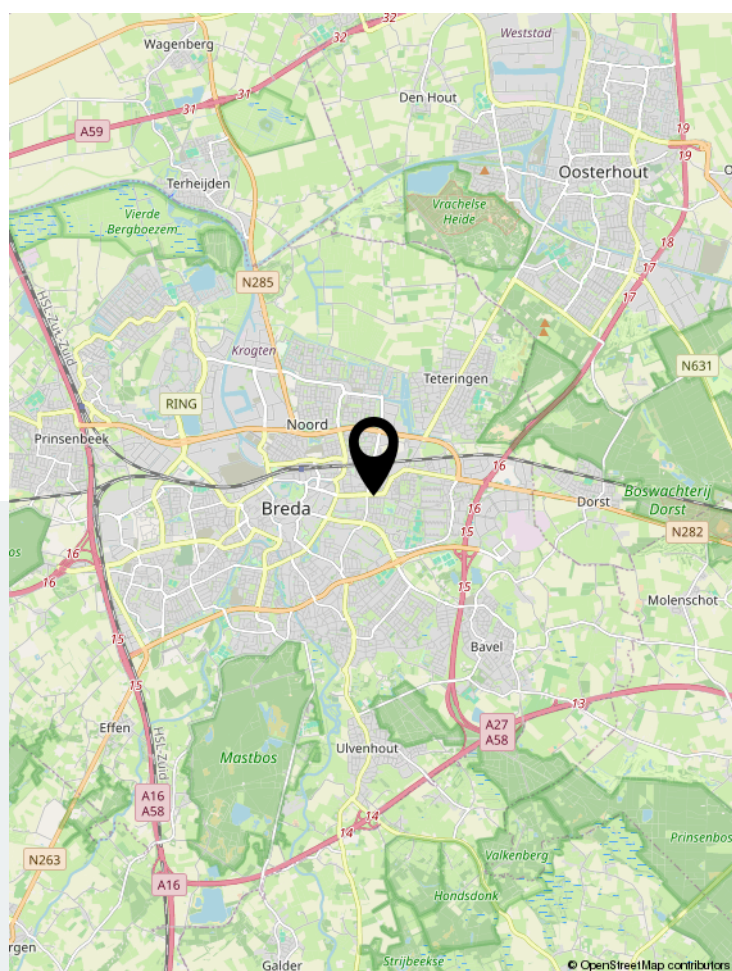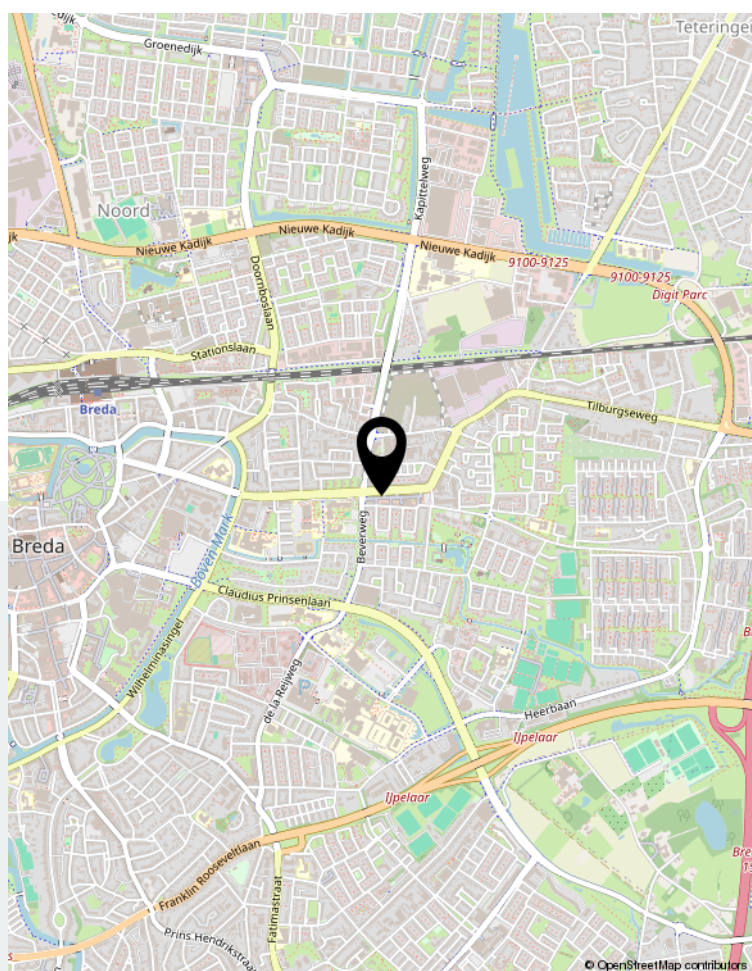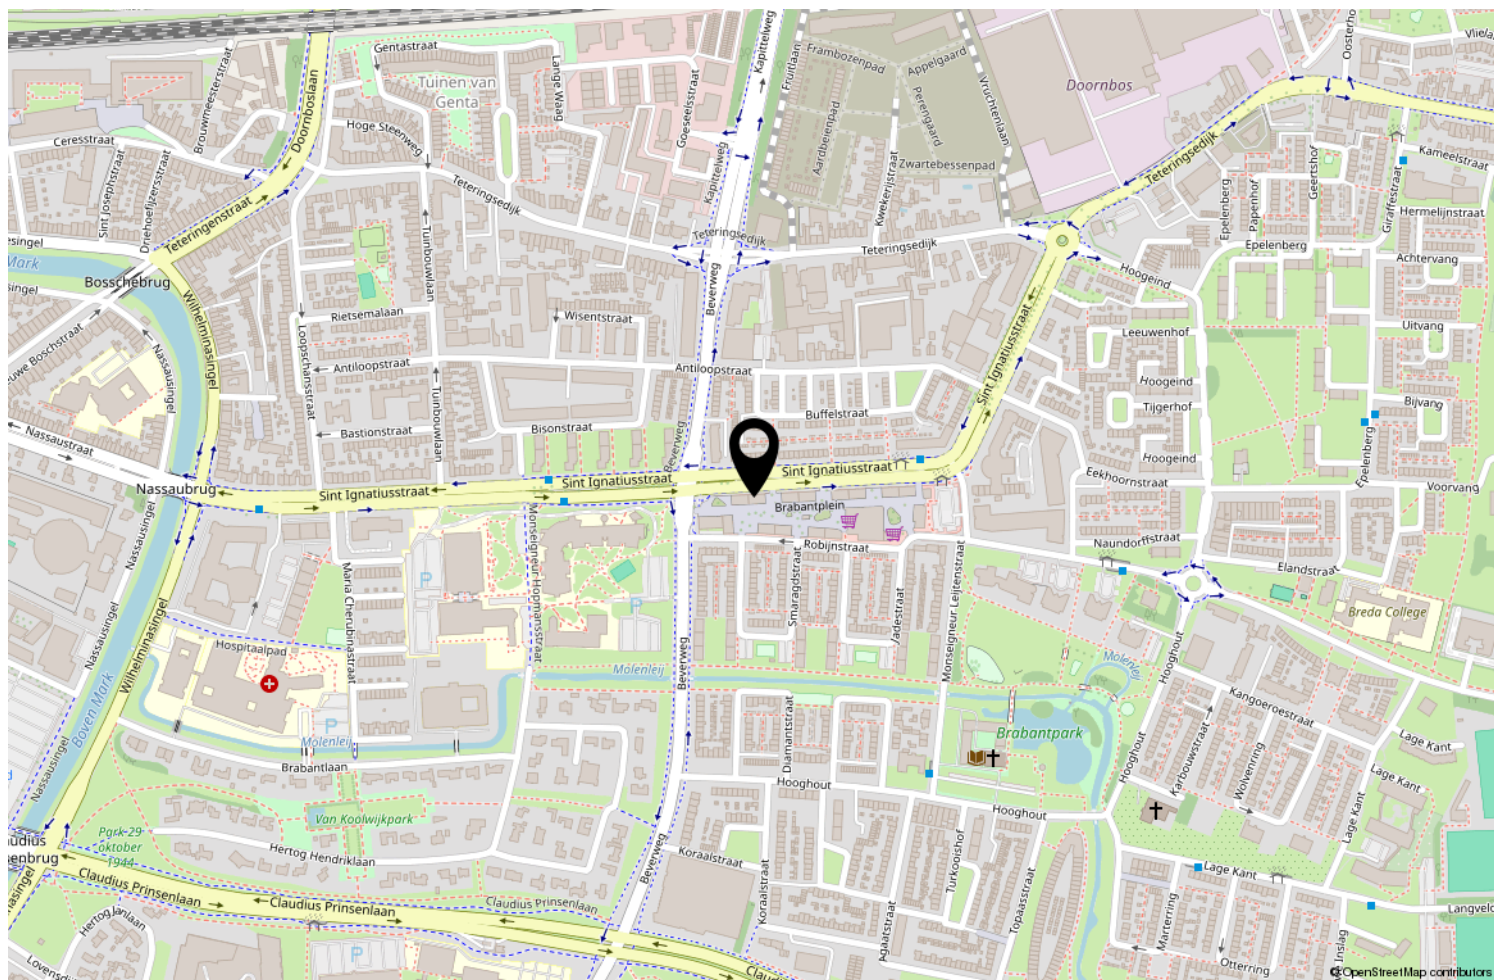

Locatie op de kaart



Wonen in Prinsenbeek


(Brabants: De/D'n Beek) Prinsenbeek is een dorp in de gemeente Breda in de Nederlandse provincie Noord-Brabant. In 1997 ging Prinsenbeek evenals Bavel, Teteringen en Ulvenhout op in de gemeente Breda, na een gemeentelijke herindeling en werden het wijken in deze gemeente. Prinsenbeek ligt ten westen van de A16 en de HSL-Zuid en is voorzien van zijn eigen station. Bij station Breda-Prinsenbeek is een 250 meter lange fietsbrug gebouwd op acht meter hoogte, waarmee de sporen kunnen worden overgestoken. De brug is onderdeel van een fietsroute tussen Breda en Prinsenbeek, en dient ook om van het ene naar het andere perron te komen.

Prinsenbeek heeft een hoog voorzieningen-niveau. Er zijn 3 basisscholen. Het gezellige centrum van Prinsenbeek is voorzien van winkels, horeca, alsmede ook de sportfaciliteiten. Ook de omgeving is heel aantrekkelijk, te denken valt aan het Liesbos, het buitengebied waar het heerlijk wandelen en fietsen is en natuurlijk het centrum van Breda op 10 autominuten. Op recreatief, muzikaal en sportief gebied is in Prinsenbeek alles te vinden voor alle gezinsleden. En voor diegene die van puur plezier houdt, is er jaarlijks het vermaarde carnaval! Het sterke gemeenschapsgevoel van de Bekenaren komt hierbij goed tot uiting.

www.st.ignatiusstraat24a.nl



St. Ignatiusstraat 24 A, Breda

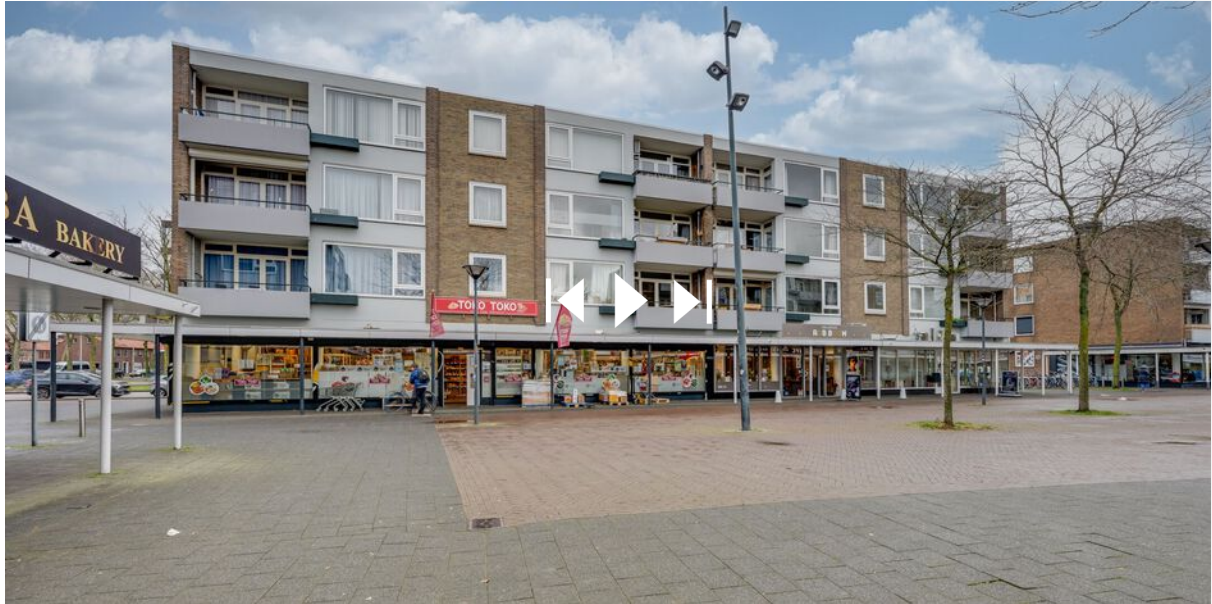

Bekijk deze woning online!



Welkom bij H en S Makelaardij

Ons team is een geoliede machine van ervaren makelaars en een gedreven binnendienst. Wij zijn altijd bereikbaar voor onze klanten, ook via Whatsapp. We houden je actief op de hoogte zodat jij met een ontspannen gevoel kan aan- of verkopen.


Onze lat ligt hoog en dat zie terug in onze dienstverlening. Wij verrassen onze klanten graag met dat stapje extra. De passie voor ons vak zie je terug in onze werkwijze; wij hebben oprechte aandacht voor jouw situatie en gaan voor het beste resultaat. Als NVM makelaar zijn wij dan ook al ruim 15 jaar een begrip in Prinsenbeek.

We vinden het belangrijk om zo vroeg mogelijk betrokken te zijn bij jouw verhuisplannen. Daarom komen we graag bij je langs voor een **gratis waardebepaling** van jouw woning. Tijdens een persoonlijk kennismakingsgesprek vertellen wij je wat de waarde van jouw woning is en hoe de woningmarkt er momenteel voor staat. Ook vertellen wij je wat je allemaal kunt verwachten bij de verkoop van jouw woning én wat je van ons als makelaar mag verwachten. Kies je voor H en S Makelaardij, dan bent je verzekerd van een actieve aanpak.

Wij zetten voor jou "Net dat stapje meer"

Ook het aankopen van een nieuwe woning kan erg spannend zijn. Wij zijn jou als NVM aankoop-makelaar dan ook graag van dienst. Met een aankoopmakelaar heb je een streepje voor. Al voordat het aanbod op funda komt, weet een aankoopmakelaar al wat er te koop komt te staan. Wij zien niet alleen wat er in de verkoop staat maar ook wat er in de verkoop komt. Wij kunnen u daarom goed op de hoogte houden van de actuele huizenmarkt.

Ook voor taxaties staan wij voor u klaar. De reden waarvoor jij een taxatie nodig hebt is van belang voor het taxatierapport. Wij denken met je mee en zorgen ervoor dat je alle informatie krijgt die je nodig hebt. Wij staan voor je klaar als je een gevalideerd taxatierapport nodig hebt.

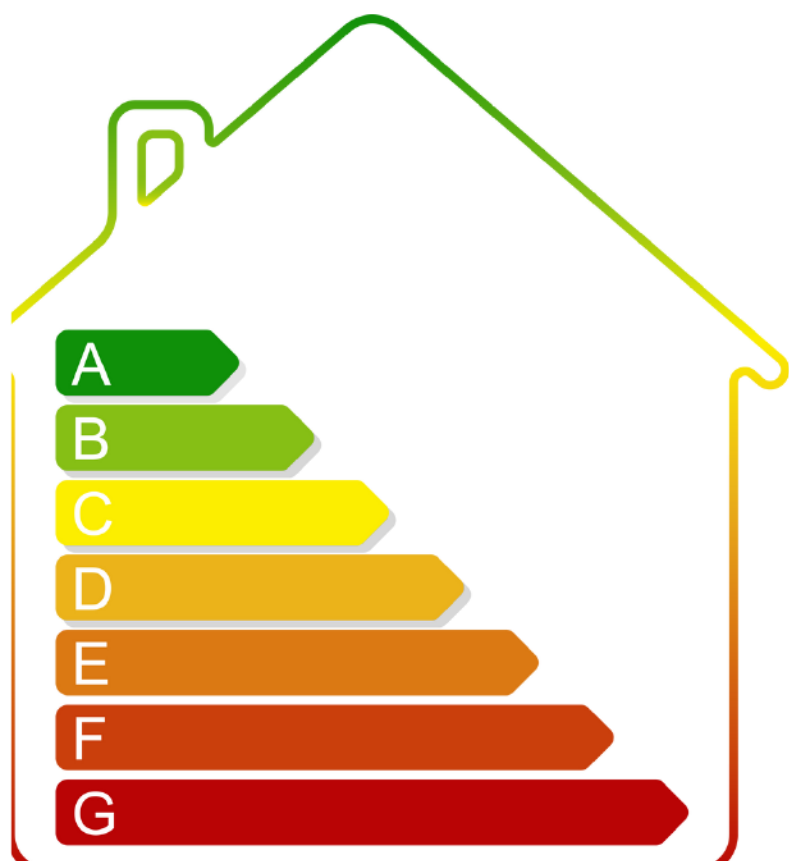

ENERGIELABEL

Vanaf 01 januari 2021 is elke eigenaar verplicht een definitief energielabel te hebben van zijn woning bij de overdracht. Energielabels kunnen dan alleen nog worden aangevraagd via de nieuwe NTA 8800 methodiek; dit wordt gedaan door een gediplomeerde Energieprestatie adviseur. De EP-adviseur stelt het energielabel op aan de hand van een opname ter plaatse en registreert het label. Alle kosten die verbonden zijn aan het verkrijgen van het energielabel zijn voor rekening en risico van verkoper.



VERDUURZAMEN

Isoleren, zonnepanelen of een warmtepomp. Hoe kun jij je woning verbeteren? Wat ga je besparen? Met de verbetercheck weet je het. Scan onderstaande QR code en doe een snelle check via www.verbeterjehuis.nl



Onderzoekplicht koper

Uiteraard streven we ernaar u zo nauwkeurig mogelijk informatie te verstrekken, echter moet er worden uitgegaan dat onze informatie slechts informatief is. U als koper heeft een eigen onderzoekplicht naar alle zaken die voor u van belang zijn. Een koper kan zich nimmer beroepen op onbekendheid van feiten die hij zelf had kunnen waarnemen of die kenbaar waren vanuit de openbare registers. Wij kunnen u desgewenst verwijzen naar de betreffende instanties. Veelal is er een uitgebreide vragenlijst voor handen, ingevuld door de verkoper, deze mag u inzien. Uiteraard kunt u ook een aankoopmakelaar in de arm nemen om uw belangen te behartigen.

Uitbrengen van een bieding

Bij het doen van een bieding is het van belang de volgende informatie duidelijk aan te geven:

- Hoogte bieding
- Datum van aanvaarding
- Eventuele overname roerende zaken
- Eventuele ontbindende voorwaarden

Koopovereenkomst NVM

Als NVM makelaar hanteren wij de NVM modelkoopovereenkomst, welke de goedkeuring heeft van de Consumentenbond en de Vereniging Eigen Huis. In deze overeenkomst worden alle gemaakte afspraken en voorwaarden vastgelegd. Diverse voorwaarden lichten we in deze bijlage toe, als koper dient u bekend te zijn met deze bepalingen en aanvaardt u deze. Voorafgaand aan het ondertekenen van de koopovereenkomst krijgt u de overeenkomst in concept toegezonden ter bestudering, als uitleg wordt een volledige consumententoelichting verschaft.

Koopovereenkomst pas rechtsgeldig ná ondertekening - bedenktijd

Mondelinge overeenstemming tussen particuliere partijen is niet rechtsgeldig, er is pas sprake van een rechtsgeldige koop als de partijen de koopovereenkomst beiden hebben getekend. Koper heeft na ontvangst van de door beide partijen getekende koopovereenkomst drie dagen bedenktijd.

Waarborgsom c.q. bankgarantie

In de koopovereenkomst zal worden opgenomen dat koper na het stand komen van de overeenkomst, op korte termijn (maximaal binnen 6 weken) een waarborgsom zal storten op de rekening van de notaris van zijn keuze voor het bedrag van 10% van de koopsom. De waarborgsom kan tevens worden vervangen door een bankgarantie van een Nederlandse bankinstelling.

Ontbindende voorwaarde t.b.v. financiering

De termijn die wordt opgenomen is doorgaans enkele weken vanaf het bereiken van mondelinge overeenstemming. Wanneer een ontbinding wordt ingeroepen moet deze op de correcte wijze plaatsvinden, goed gedocumenteerd en vergezeld van bewijsstukken. De precieze uitleg wordt gegeven in de koopovereenkomst en de uitgebreide consumententoelichting.

Bouwkundige keuring

Het staat u als koper geheel vrij om uw aankoop te onderwerpen aan een uitgebreide bouwtechnische keuring, de kosten zijn uiteraard voor uw rekening. In de koopovereenkomst zal naar de keuring verwezen worden. Wellicht ten overvloede: Indien u een bouwkundige keuring wilt opnemen als ontbindende voorwaarde, dan dient u dit in uw bieding te vermelden

Overdrachtsbelasting

Gebruikelijk is dat u als koper de overdrachtsbelasting betaalt, u koopt zogenaamd 'kosten koper'. In een enkel geval, wanneer de verkoper de woning niet lang in eigendom heeft gehad, kan verkoper een teruggave vragen van de door hem destijds betaalde overdrachtsbelasting. Dit betekent dat u als koper te allen tijde met de volledige overdrachtsbelasting rekening dient te houden.

Asbest

In het gekochte kunnen asbesthoudende stoffen aanwezig zijn, in het verleden werd dit materiaal veel toegepast. Het is belangrijk om te weten dat bij verwijdering speciale voorzorgsmaatregelen getroffen dienen te worden. Koper verklaart hiermee bekend te zijn en vrijwaart verkoper en makelaar voor eventuele aansprakelijkheid.

Oudere woningen

Wanneer een woning ouder is dan 20 jaar zal een zgn. ouderdomsclausule worden opgenomen, waarin expliciet wordt vermeld dat de eisen die aan de bouwkwaliteit gesteld mogen worden, aanzienlijk lager liggen dan bij nieuwe woningen. Uw bouwkundige keurder zal u op alle ins- en outs kunnen wijzen.

Niet-bewonings clausule

Wanneer het object niet door de verkoper zelf wordt bewoond, zullen we in de koopovereenkomst hiervan melding doen. Verkoper heeft immers het verkochte nooit zelf feitelijk gebruikt en kan de koper dus informeren over eigenschappen c.q. gebreken die aan de woning kleven. Een bouwtechnische keuring is in deze situatie des te meer aan te bevelen


Meetinstructie NEN2580

De meetinstructie is bedoeld om een meer eenduidige manier van meten toe te passen voor het geven van een indicatie van de gebruiksoppervlakte. Deze afmetingen worden opgenomen in een meetrapport. De meetinstructie sluit verschillen in meetuitkomsten niet volledig uit, door bijvoorbeeld interpretatieverschillen, afrondingen of beperkingen bij het uitvoeren van de meting. Koper is in gelegenheid gesteld om deze maten op of na te meten en vrijwaart verkoper en diens makelaar van elke aansprakelijkheid wanneer hier toch afwijkingen in zouden voorkomen. Uitgangspunt blijft altijd; "wat u ziet is wat u koopt" en de objectinformatie is van lagere prioriteit.



**Meer informatie?
Neem vrijblijvend
contact met ons op!**

 info@HenSmakelaardij.nl

 076 - 543 08 00

Begrippenlijst



De sleutel tot jouw droomhuis.

Wat leuk dat je deze woning hebt bezichtigd! We hopen dan ook dat dit de sleutel is tot jouw droomhuis...!

Is dit jouw droomwoning?

Neem contact op met H en S Makelaardij voor meer informatie, overleg met onze makelaar over het uitbrengen van een bod.

Wie weet is deze prachtige woning binnenkort van jou!

Ben jij op zoek naar je droomwoning in onze regio? Schrijf je dan in voor de gratis zoekservice! Je ontvangt alle aangemelde huizen die voldoen aan jouw wensen gewoon in je inbox.

Als eerste op de hoogte

Nog voordat woningen op funda staan.

Ook woningen in stille verkoop zichtbaar

Ssst, maar jij kan deze woningen wel zien.

Ook woningen van andere makelaars

Alle woningen zijn ook echt alle aangemelde woningen.



Is deze woning toch net niet wat je zoekt?


Bekijk ook eens onze andere woningen op: HenSmakelaardij.nl/aanbod

Vraag gemakkelijk een
gratis waardebeoordeling
aan door onderstaande
QR code te scannen



Bel of mail ons:

 info@HenSmakelaardij.nl

 076 - 543 08 00

HenSmakelaardij.nl



Hypotheken - Johan van Gils Financiële Dienstverlening

Wanneer u een nieuw huis zoekt, is het belangrijk dat u weet hoe ver u financieel kunt gaan. H en S makelaardij werkt op dit gebied samen met Johan van Gils Financiële Dienstverlening.

Door uw persoonlijke financiën in kaart te brengen, weet u precies waar u aan toe bent. We bekijken alle mogelijkheden en maken vervolgens een voorstel dat bij u past. Daarbij gebruik makend van uitstekende arrangementen met vrijwel alle banken, pensioenfondsen en verzekeringsmaatschappijen in Nederland. Natuurlijk begeleiden we ook het hele verdere traject. Van het afsluiten van de hypotheek tot en met de afhandeling bij de notaris.

Johan van Gils Financiële Dienstverlening is een onafhankelijk zelfstandig kantoor en staat voor zekerheid en vertrouwen.

Johan van Gils Financiële Dienstverlening
Beeksestraat 42a
4841 GC PRINSENBEEK
Telefoon 076 5440575

info@johanvangilsfd.nl
www.johanvangilsfd.nl



[illegible]

Aantekeningen

[illegible]

Aantekeningen



Waardebepaling

Heeft u ook plannen uw woning te verkopen? We komen graag vrijblijvend bij u langs voor waardebeoordeling.

Behoeft u een indicatie?

Neem contact op met ons kantoor via onderstaande gegevens.



MAKELAARDIJ

H en S Makelaardij

T.: 076 - 54 30 800

info@HenSmakelaardij.nl

www.HenSmakelaardij.nl